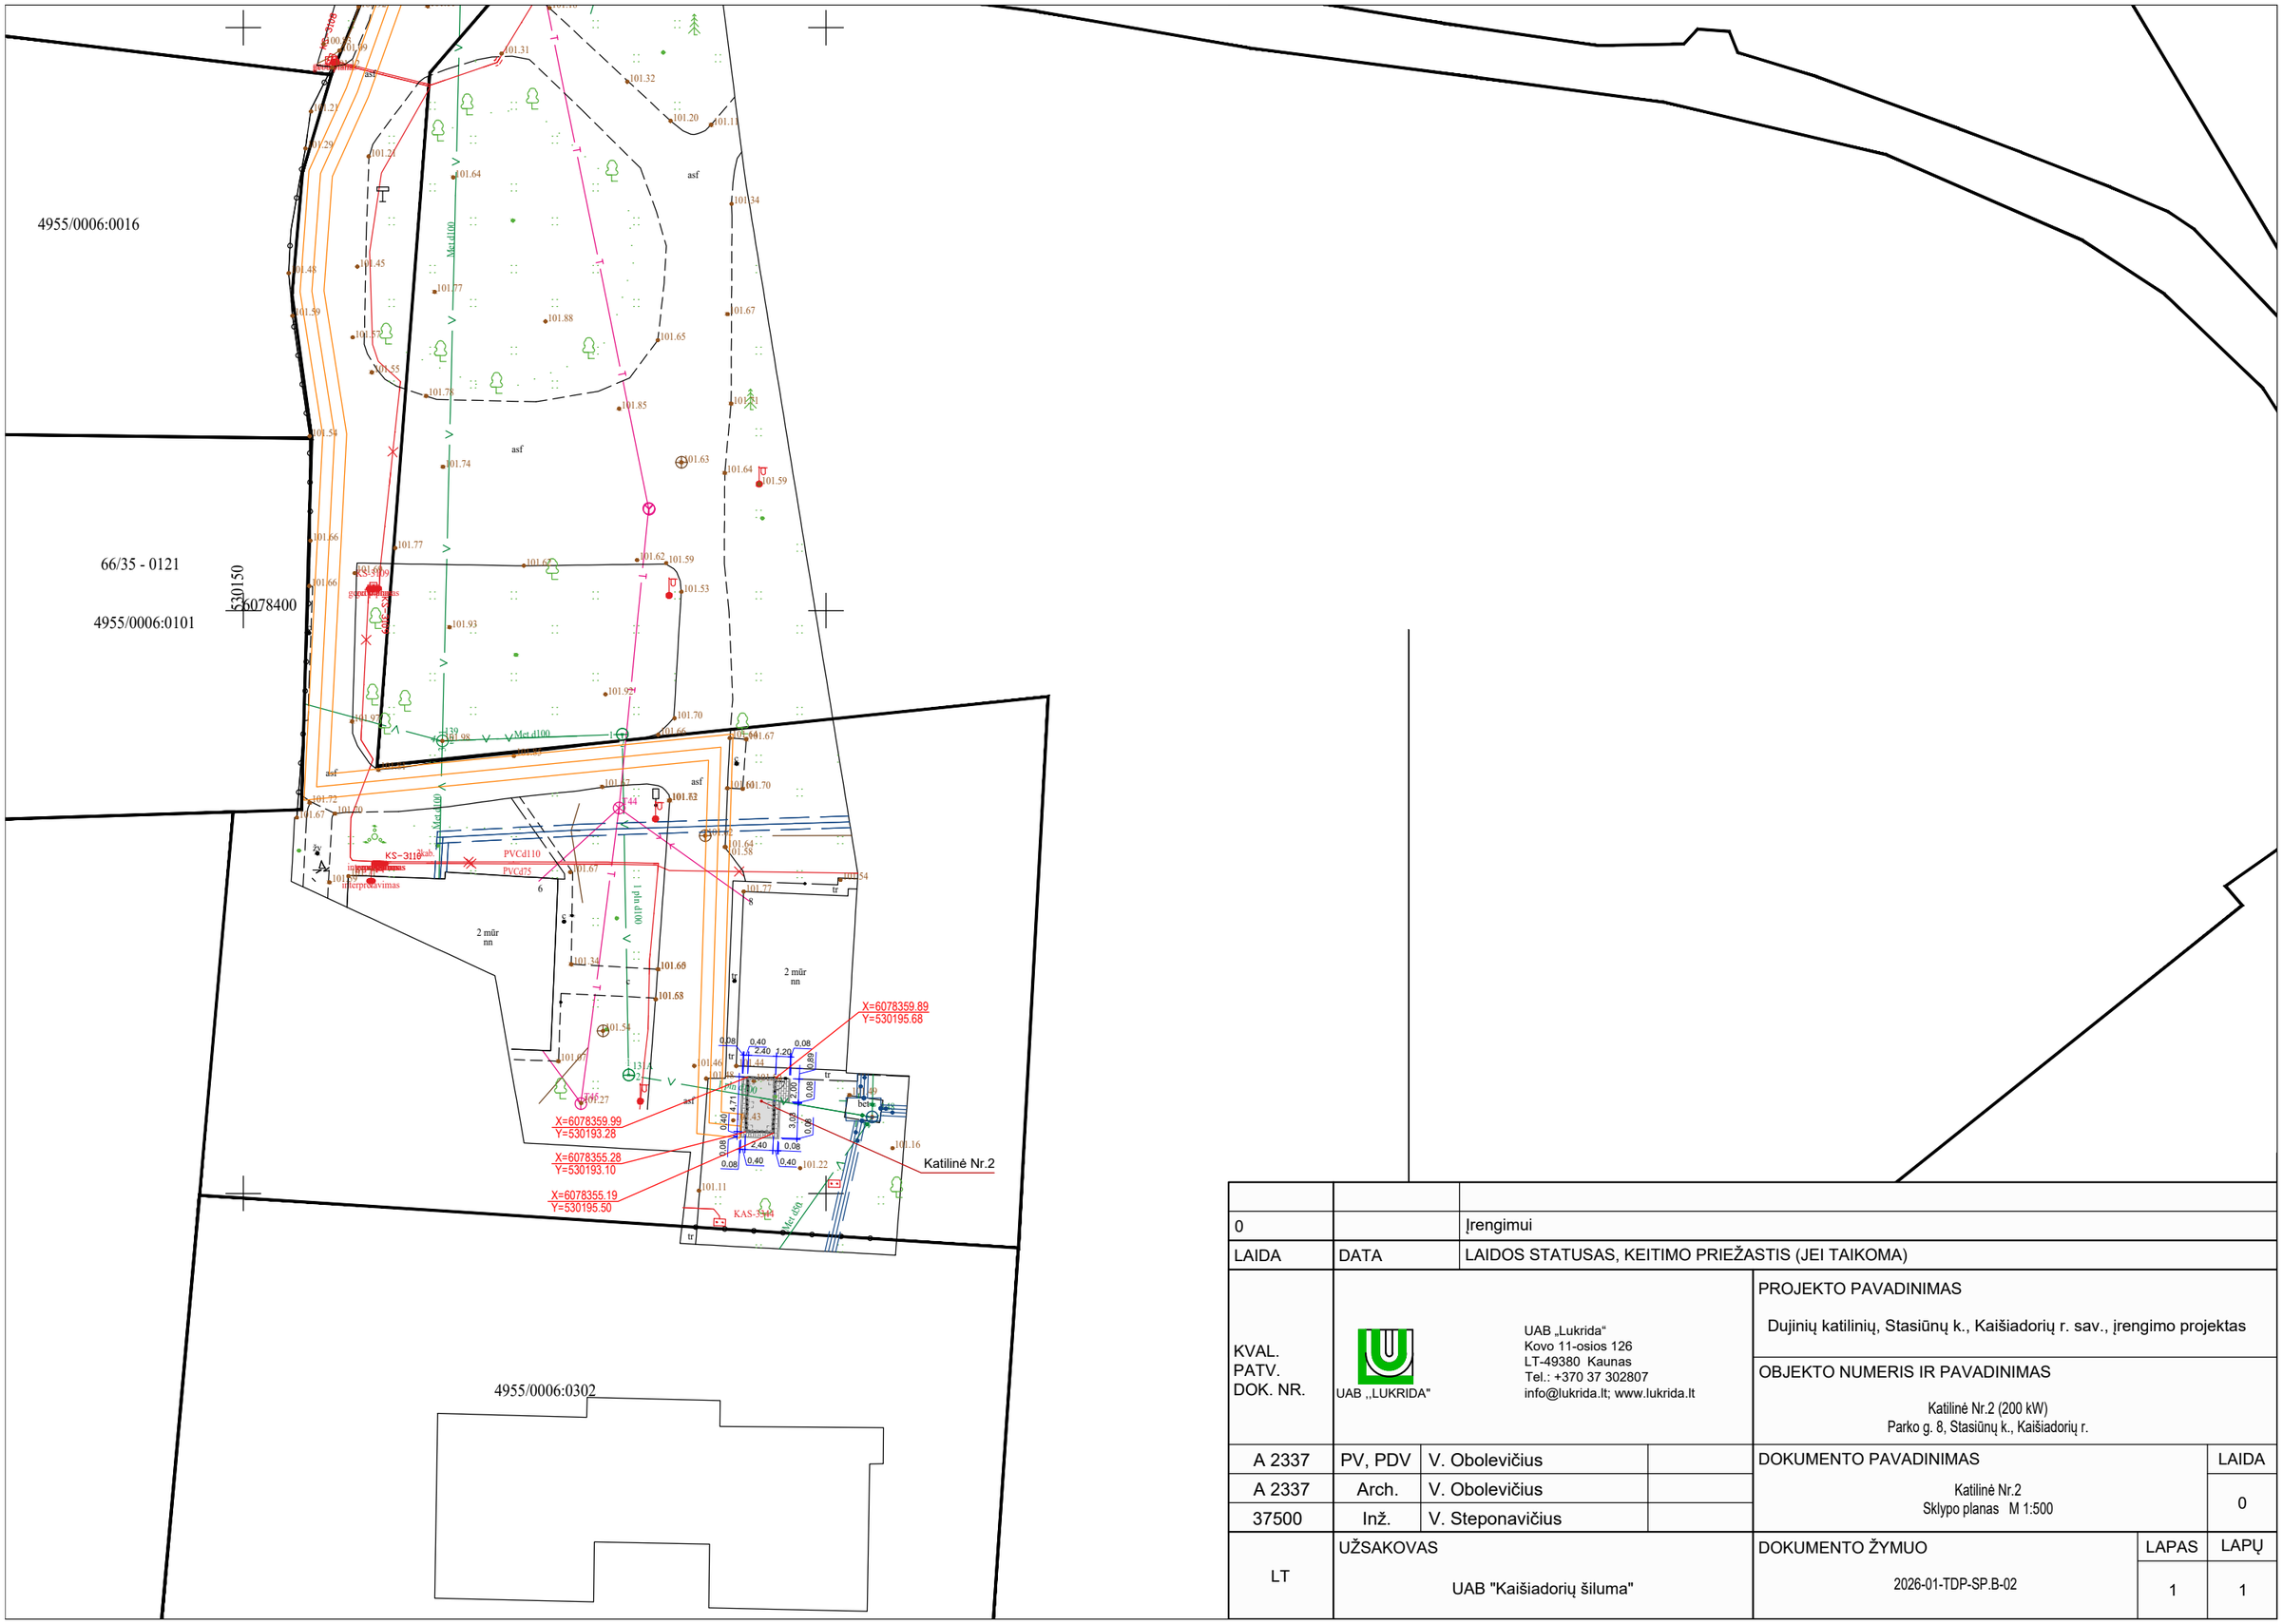


0		Įrengimui
LAIDA	DATA	LAIDOS STATUSAS, KEITIMO PRIEŽASTIS (JEI TAIKOMA)

KVAL. PATV. DOK. NR.	UAB ,,LUKRIDA"	UAB „Lukrida“ Kovo 11-osios 126 LT-49380 Kaunas Tel.: +370 37 302807 info@lukrida.lt; www.lukrida.lt		PROJEKTO PAVADINIMAS Dujinių katilinių, Stasiūnų k., Kaišiadorių r. sav., įrengimo projektas	
				OBJEKTO NUMERIS IR PAVADINIMAS Katilinė Nr.2 (200 kW) Parko g. 8, Stasiūnų k., Kaišiadorių r.	
A 2337	PV, PDV	V. Obolevičius		DOKUMENTO PAVADINIMAS Katilinė Nr.2 Sklypo planas M 1:500	LAIDA 0
A 2337	Arch.	V. Obolevičius			
37500	Inž.	V. Steponavičius			
LT	UŽSAKOVAS UAB "Kaišiadorių šiluma"			DOKUMENTO ŽYMUO 2026-01-TDP-SP.B-02	LAPAS 1 / LAPŲ 1